



PLANTA ARQUITECTONICA
ESCALA 1 : 50

UBICACIÓN

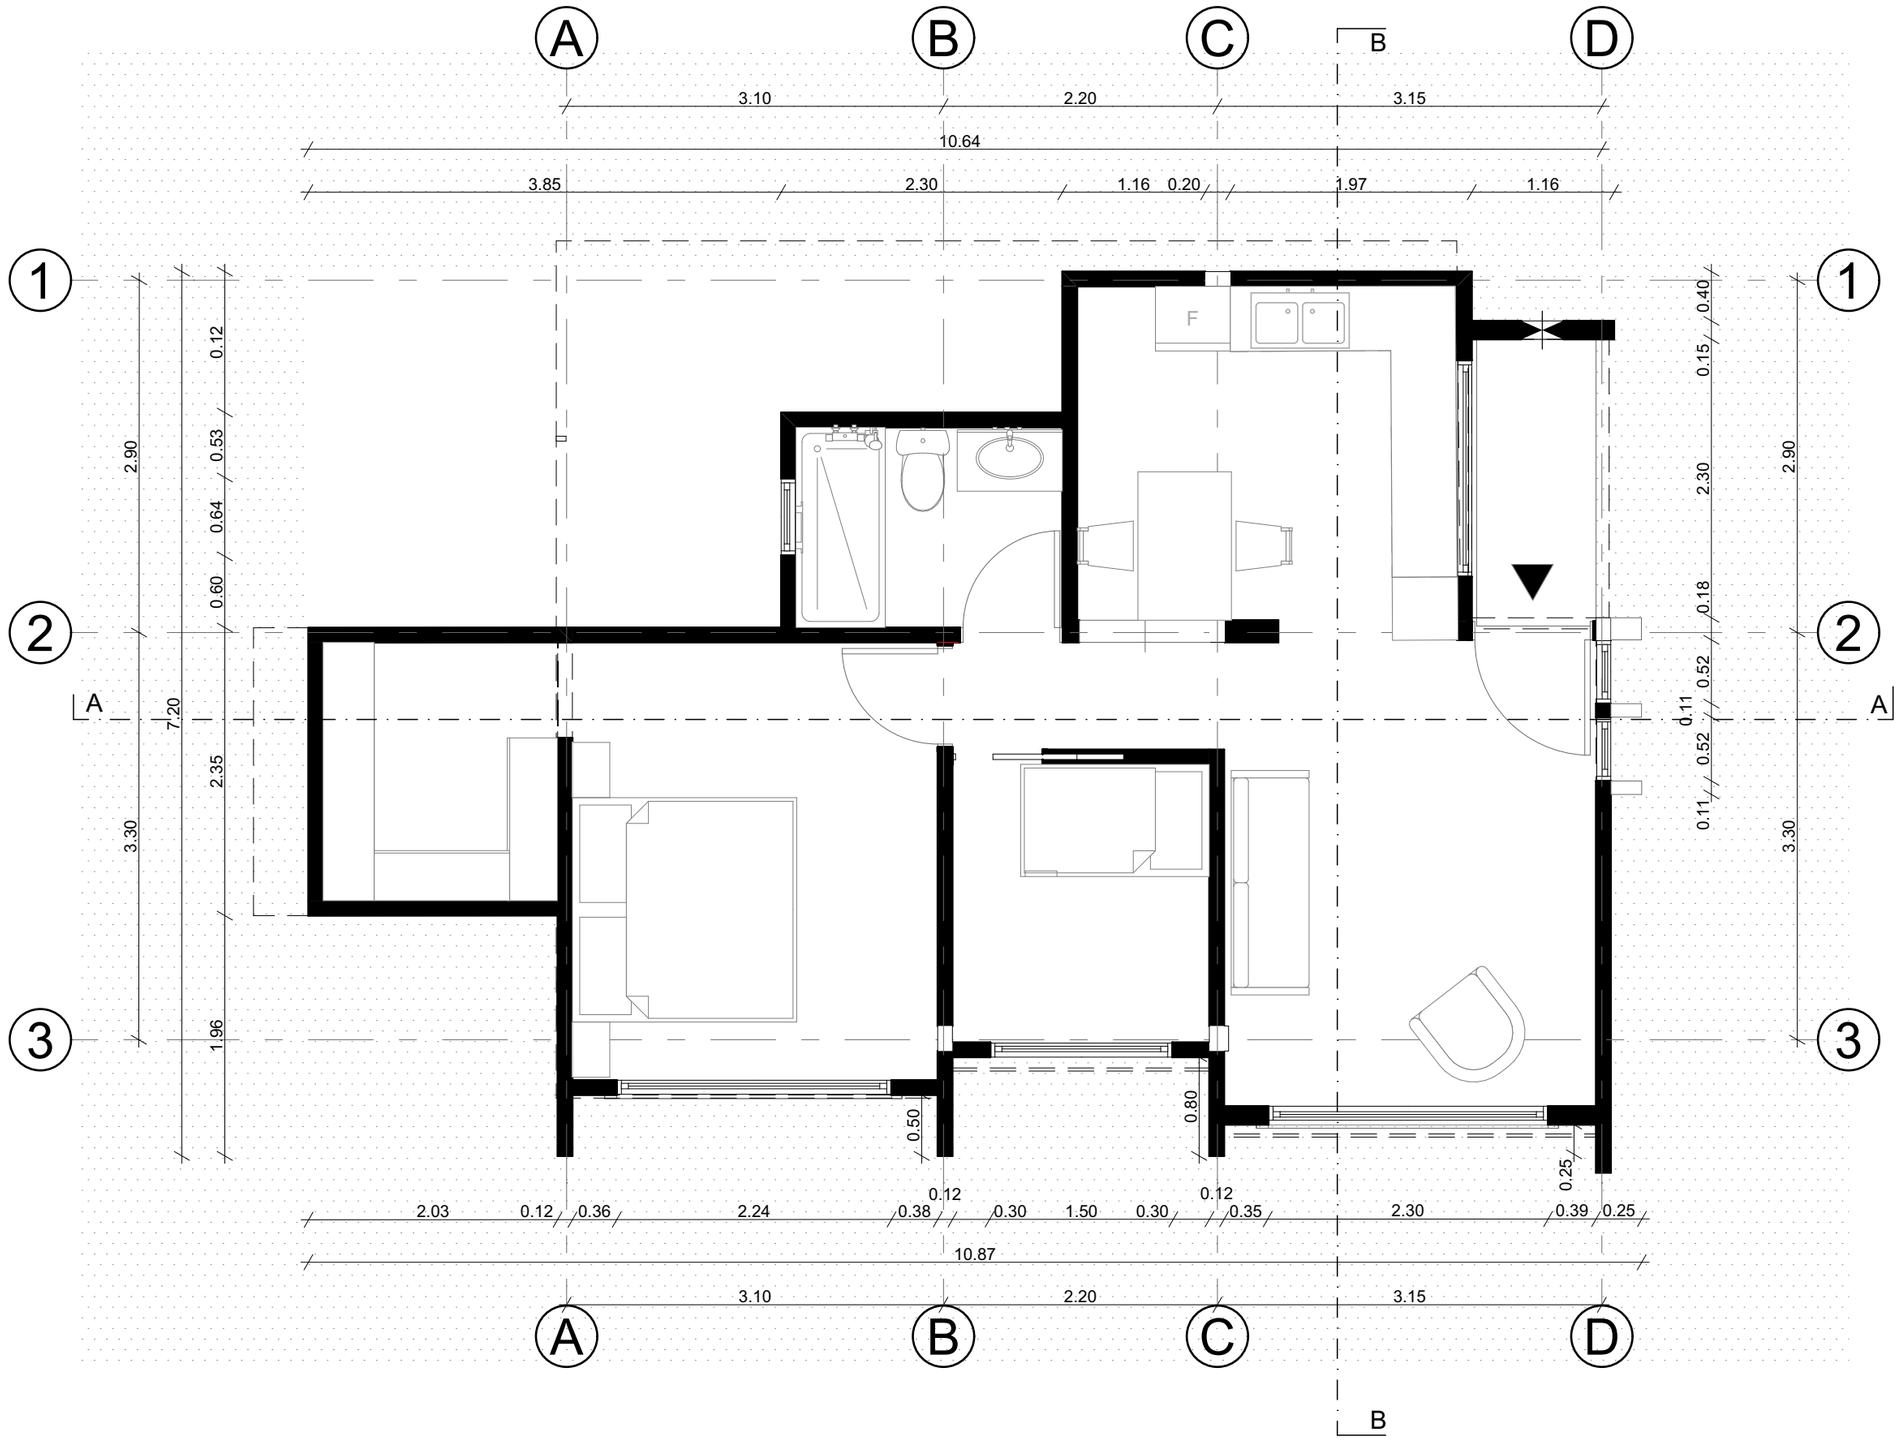

LEVANTAMIENTO CASA WIESNER MESIAS

PROPIETARIO: SEBASTIAN WIESNER

ESCALA: 1 : 50

OBSERVACIONES:


HomeStudio
Design Concept

DIS: Arq. Ana Maria Ugalde
DIB: Arq. Renata Bucheli
REV: Arq. Ana Maria Ugalde

Arq. Ana Maria Ugalde
Senescyt: 1033-2020-2202321

CONTIENE: PLANTA ARQUITECTONICA ACTUAL

Fecha
26 / 09 / 2025

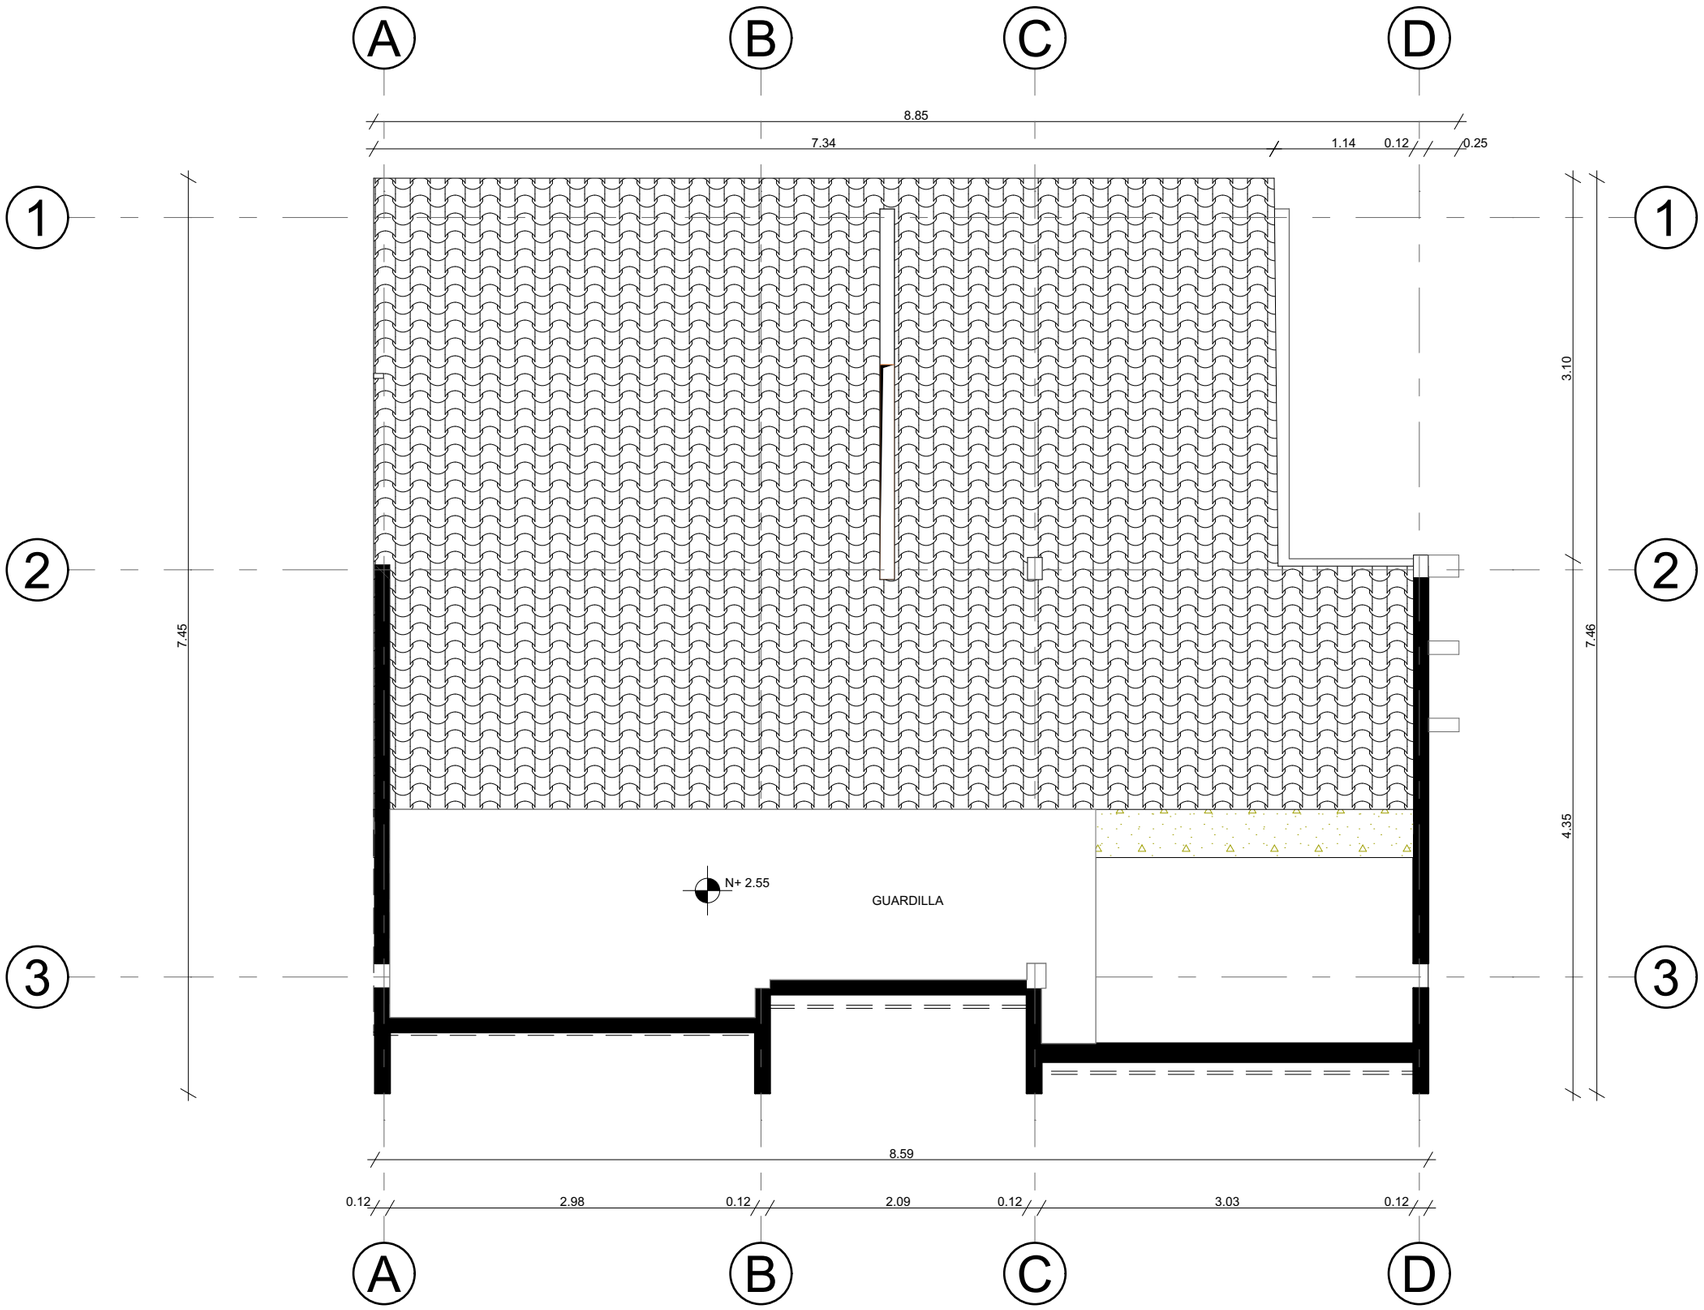


PLANTA CUBIERTA ACTUAL
ESCALA 1:50

UBICACIÓN



LEVANTAMIENTO CASA WIESNER MESIAS

PROPIETARIO: SEBASTIAN WIESNER

ESCALA: 1 : 50

OBSERVACIONES:


HomeStudio
Design Concept

DIS: Arq. Ana Maria Ugalde
DIB: Arq. Renata Bucheli
REV: Arq. Ana Maria Ugalde


Arq. Ana Maria Ugalde
Senescyt: 1033-2020-2202321

CONTIENE: PLANTA CUBIERTA ACTUAL

Fecha
26 / 09 / 2025

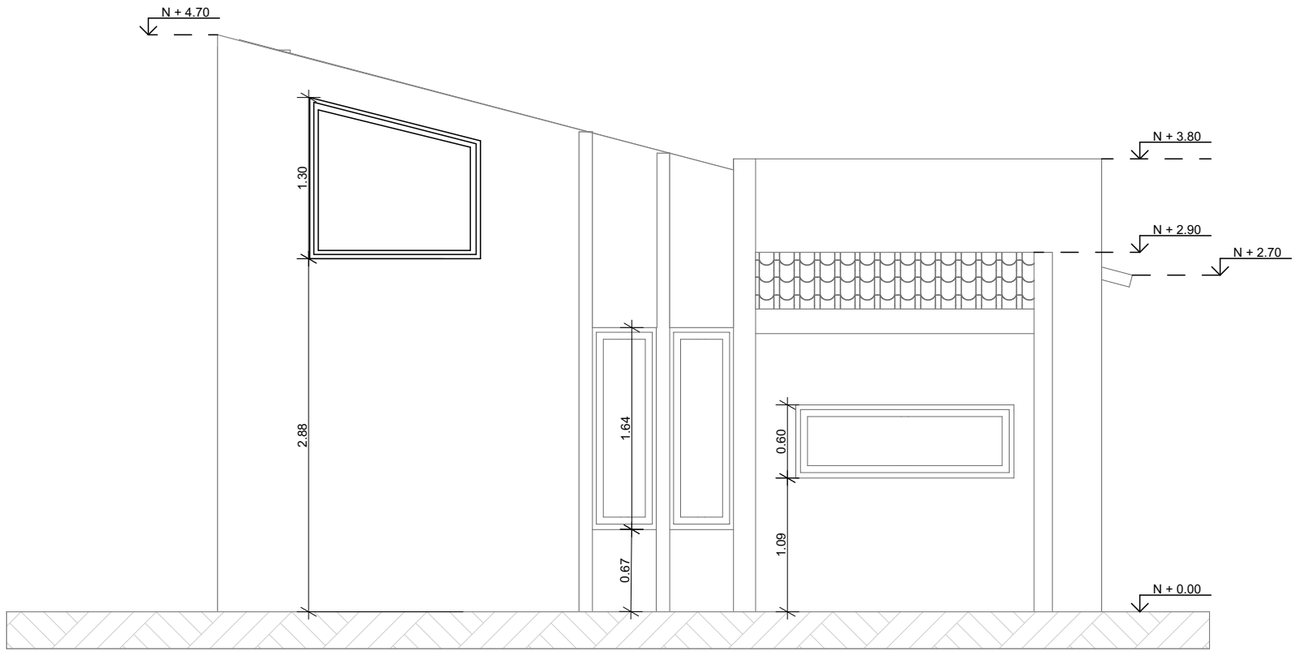


FACHADA FRONTAL
ESCALA 1 : 50

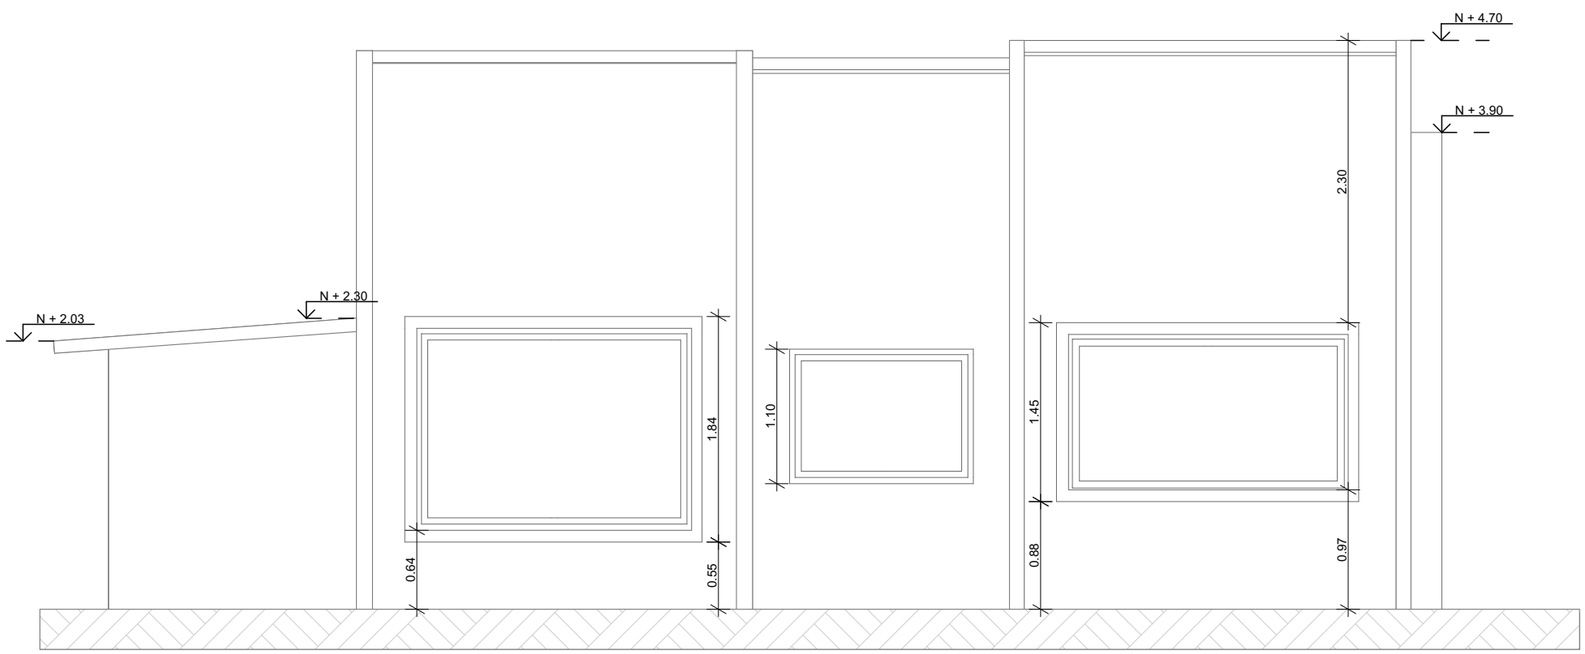


FACHADA LATERAL
ESCALA 1 : 50

UBICACIÓN



LEVANTAMIENTO CASA WIESNER MESIAS

PROPIETARIO: SEBASTIAN WIESNER

ESCALA: 1 : 50

OBSERVACIONES:


HomeStudio
Design Concept

DIS: Arq. Ana Maria Ugalde
DIB: Arq. Renata Bucheli
REV: Arq. Ana Maria Ugalde


Arq. Ana Maria Ugalde
Senescyt: 1033-2020-2202321

CONTIENE: FACHADA LATERAL
FACHADA FRONTAL

Fecha
26 / 09 / 2025

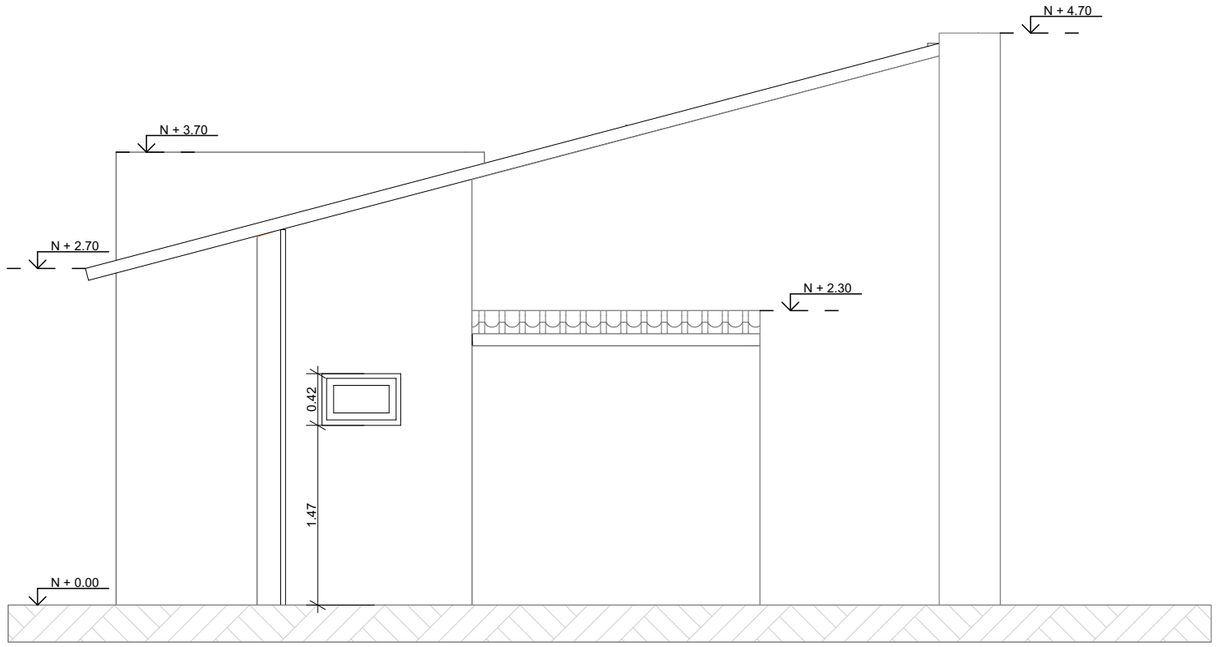


FACHADA POSTERIOR
ESCALA 1 : 50

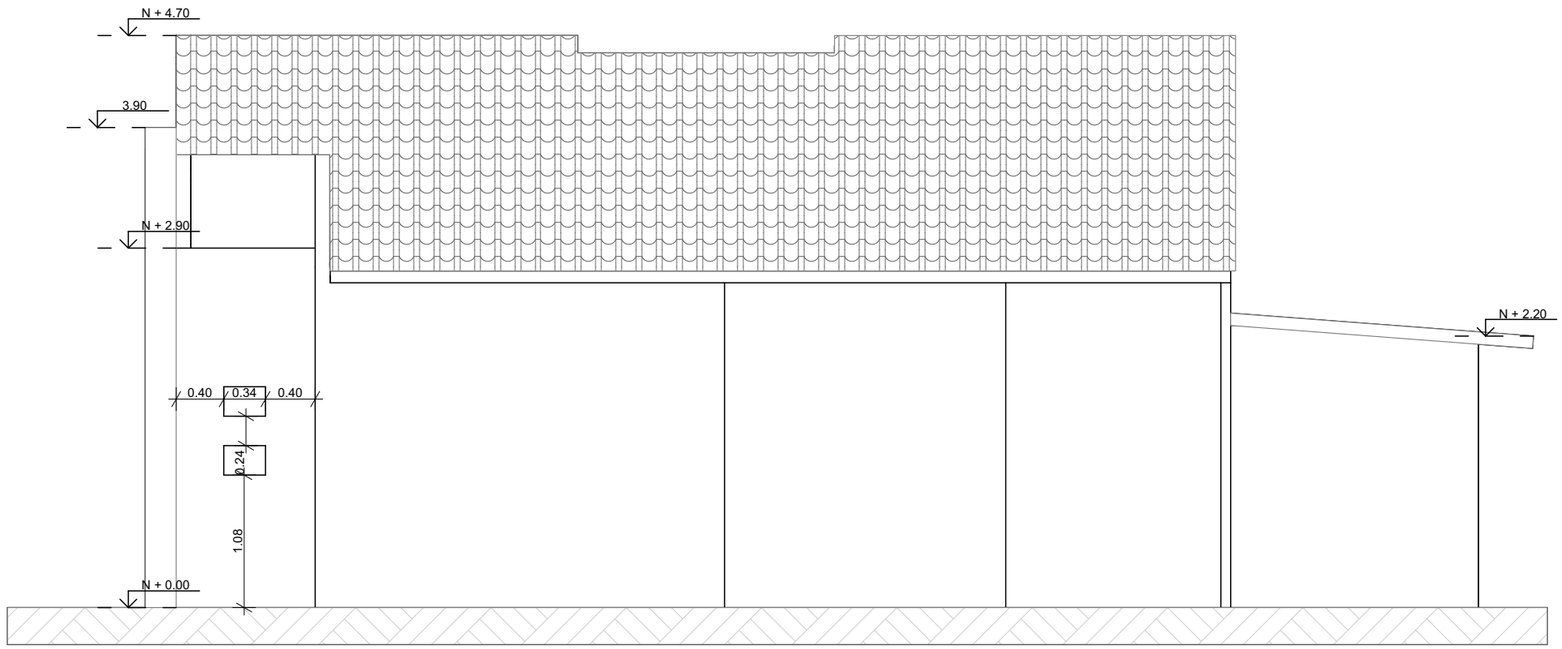


FACHADA LATERAL
ESCALA 1 : 50

UBICACIÓN



LEVANTAMIENTO CASA WIESNER MESIAS

PROPIETARIO: SEBASTIAN WIESNER

ESCALA: 1 : 50

OBSERVACIONES:


HomeStudio
Design Concept

DIS: Arq. Ana Maria Ugalde
DIB: Arq. Renata Bucheli
REV: Arq. Ana Maria Ugalde


Arq. Ana Maria Ugalde
Senescyt: 1033-2020-2202321

CONTIENE: FACHADA LATERAL
FACHADA POSTERIOR

Fecha
26 / 09 / 2025

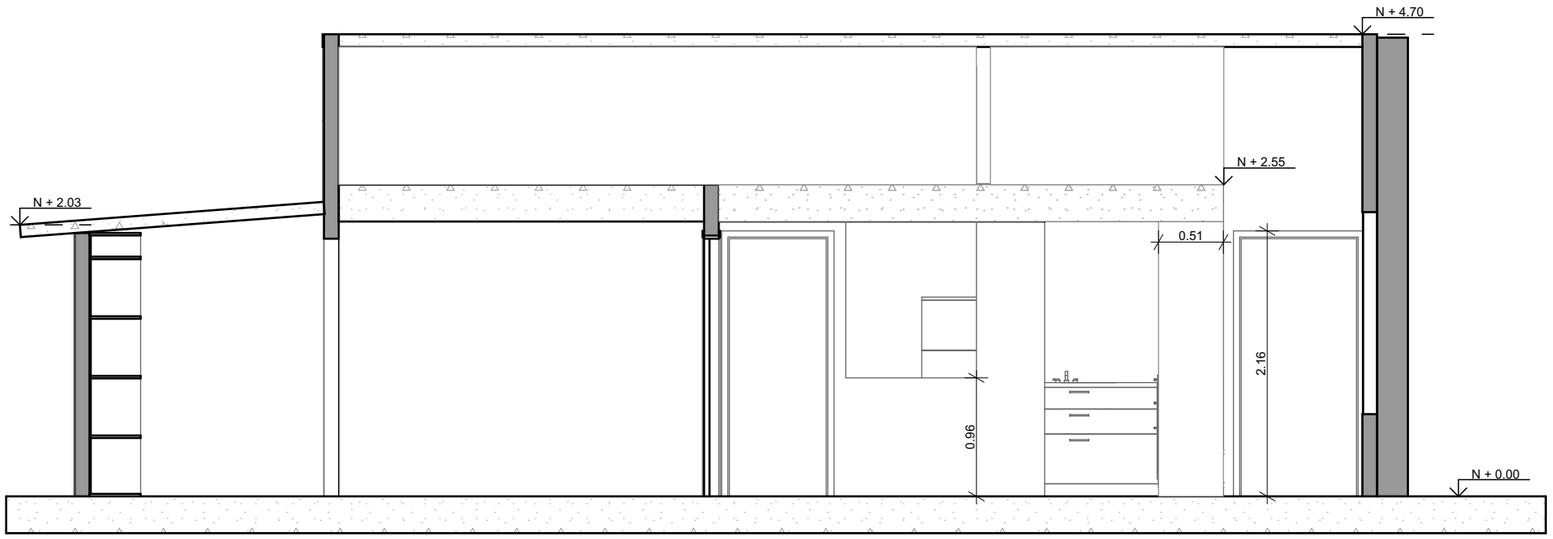


SECCION A-A''
ESCALA 1 : 50

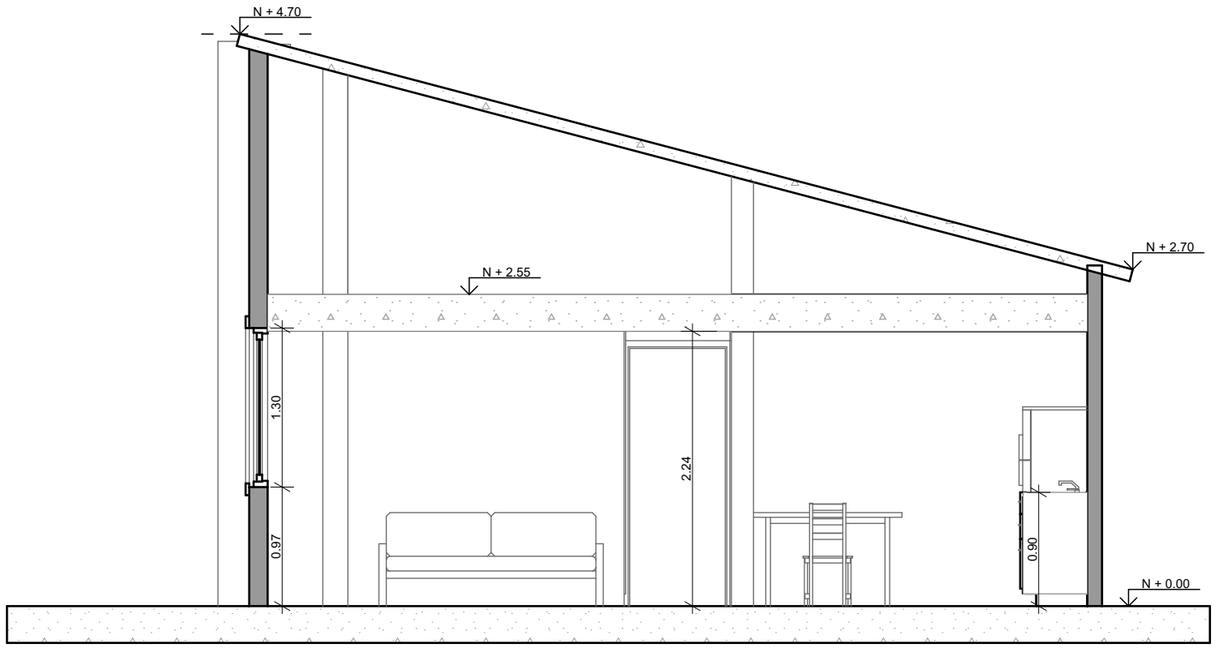


SECCION B-B''
ESCALA 1 : 50

UBICACIÓN



LEVANTAMIENTO CASA WIESNER MESIAS

PROPIETARIO: SEBASTIAN WIESNER

ESCALA: 1 : 50

OBSERVACIONES:


HomeStudio
Design Concept

DIS: Arq. Ana Maria Ugalde
DIB: Arq. Renata Bucheli
REV: Arq. Ana Maria Ugalde

Arq. Ana Maria Ugalde
Senescyt: 1033-2020-2202321

CONTIENE: SECCION A-A''
SECCION B-B''

Fecha
26 / 09 / 2025

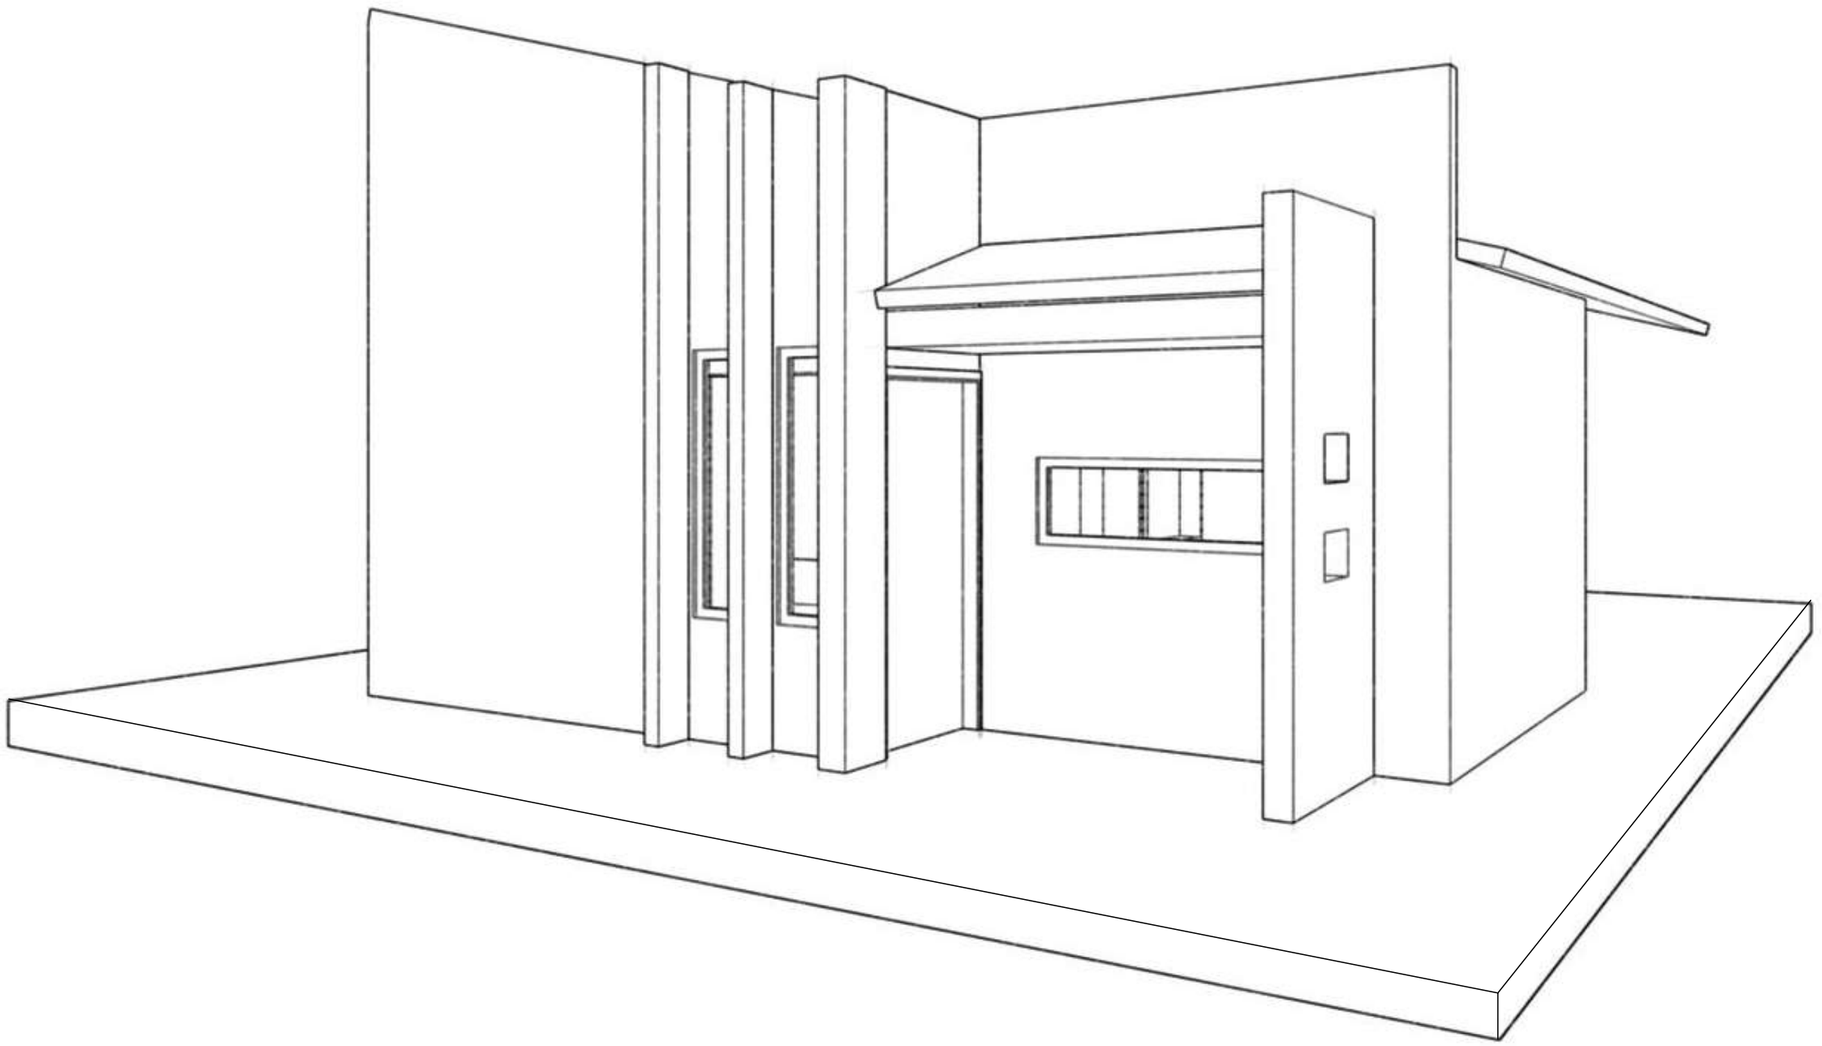

UBICACIÓN



LEVANTAMIENTO CASA WIESNER MESIAS

PROPIETARIO: SEBASTIAN WIESNER

ESCALA:

OBSERVACIONES:


HomeStudio
Design Concept

DIS: Arq. Ana Maria Ugalde
DIB: Arq. Renata Bucheli
REV: Arq. Ana Maria Ugalde

Arq. Ana Maria Ugalde
Senescyt: 1033-2020-2202321

CONTIENE:

Fecha
26 / 09 / 2025

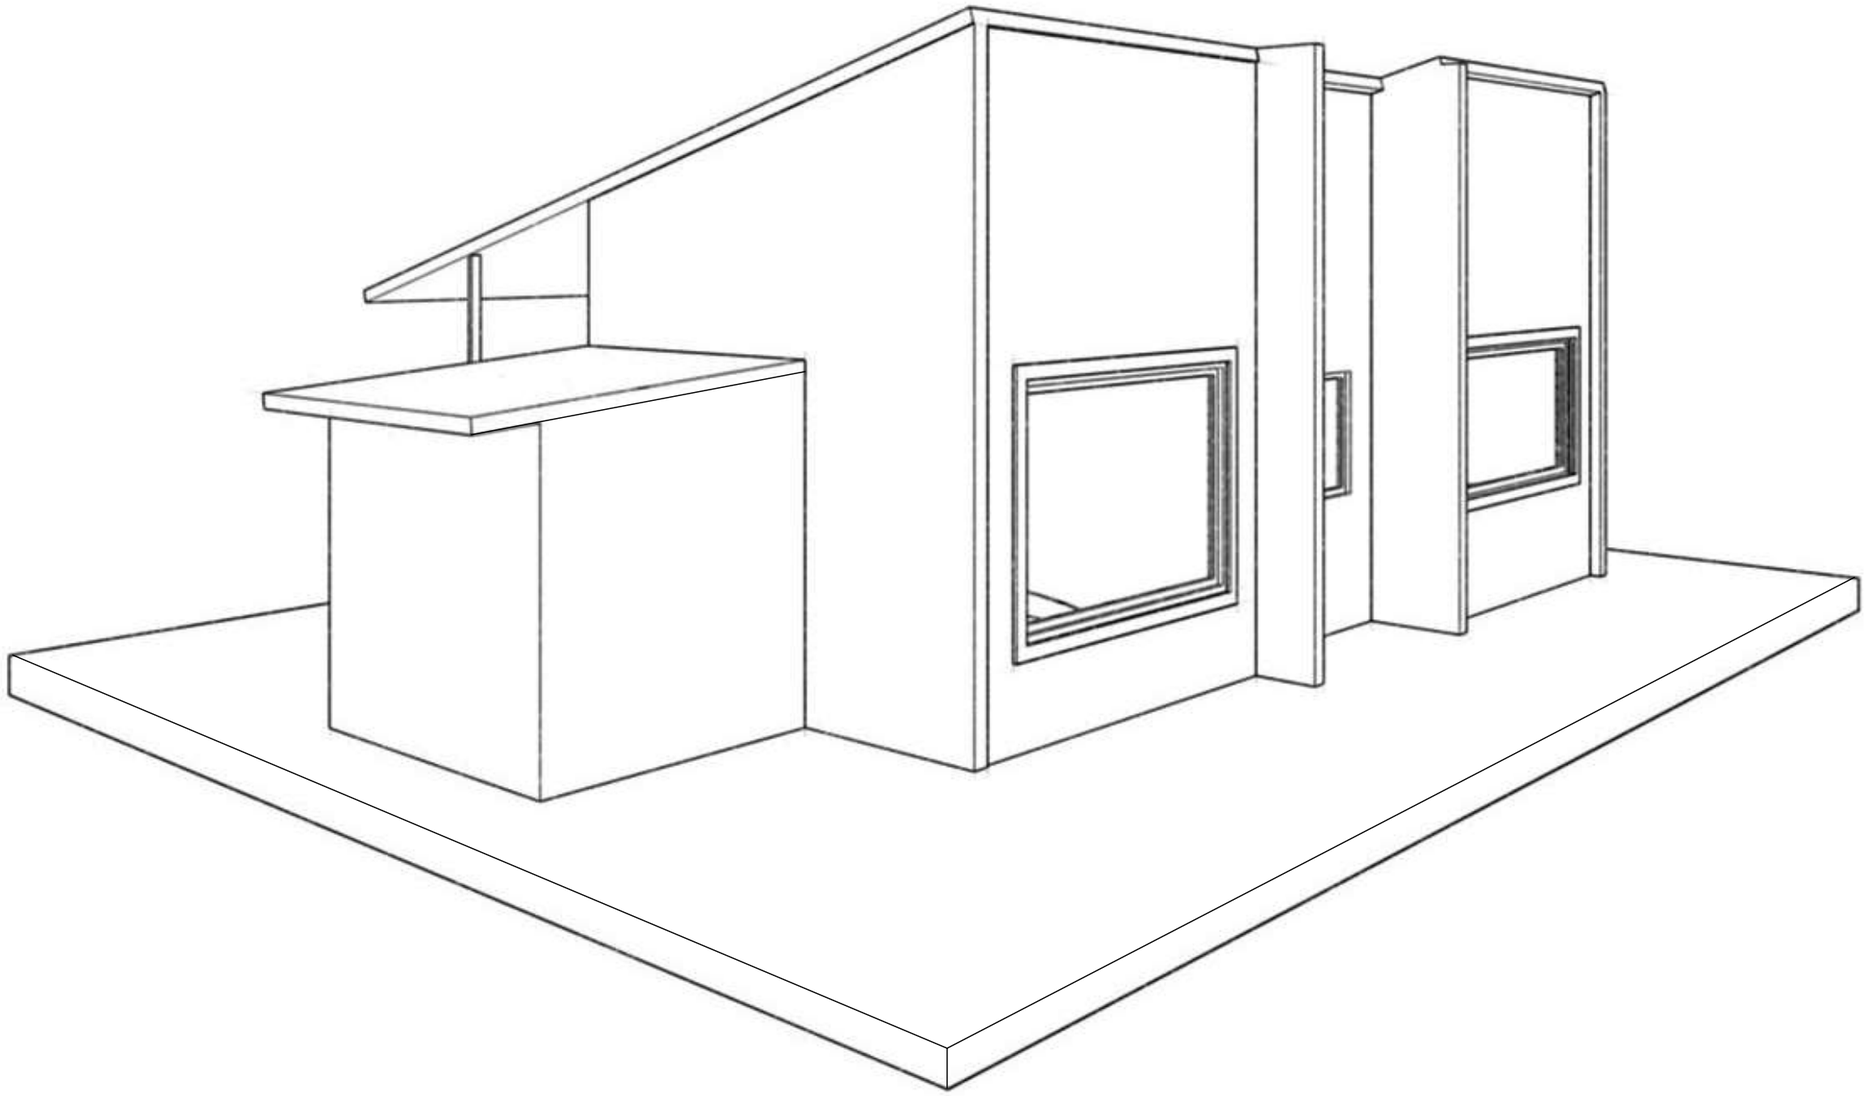

UBICACIÓN



LEVANTAMIENTO CASA WIESNER MESIAS

PROPIETARIO: SEBASTIAN WIESNER

ESCALA:

OBSERVACIONES:

HomeStudio
Design Concept

DIS: Arq. Ana Maria Ugalde
DIB: Arq. Renata Bucheli
REV: Arq. Ana Maria Ugalde

Arq. Ana Maria Ugalde
Senescyt: 1033-2020-2202321

CONTIENE:

Fecha
26 / 09 / 2025